

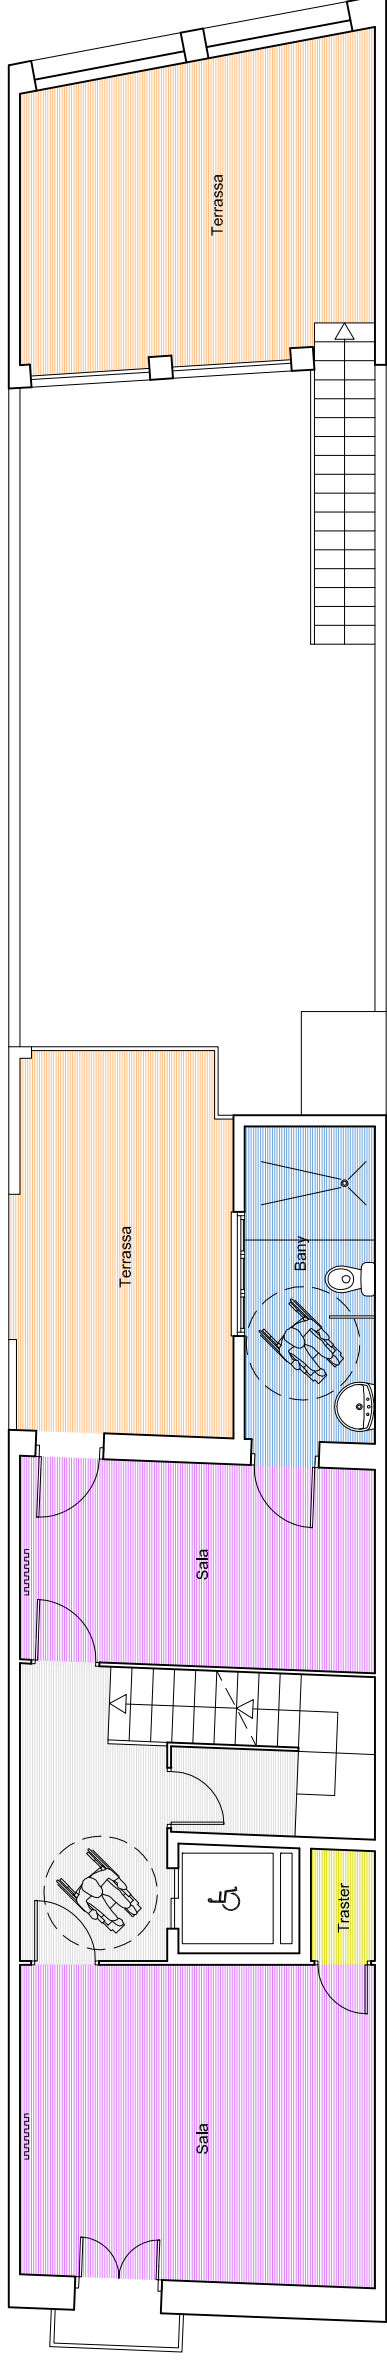


PLANTA GOLFES

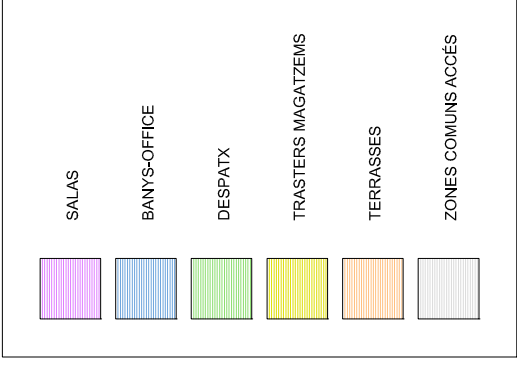

PLANTA PRIMERA

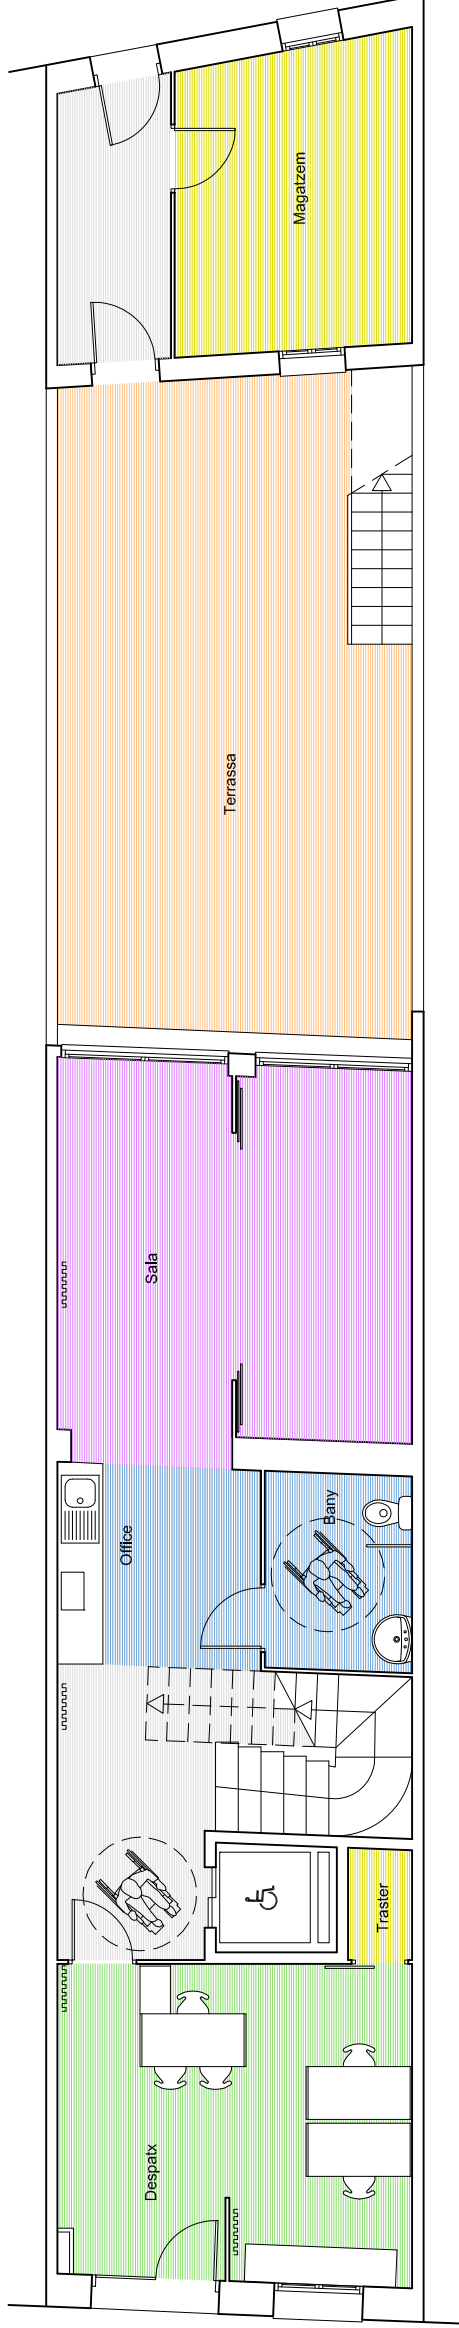

PLANTA BAIXA

C/ SANT ISIDRE



PROJECTE: PROJECTE DE CENTRE DE DIA  
SANT ISIDRE, 13 - BADALONA

PLÀNOL: PROPOSTA 02

ESCALA: 1:100  
DATA: ABRIL 2006

02

Asparnín

Emili Cots i Moreno - arquitecte

Telf. 93 4644189/609735488 Email- forat.99@coac.net

